UNIVERSITA' DI PISA

PROGETTO DI MANUTENZIONE STRAORDINARIA PER IL RIFACIMENTO DELLA PAVIMENTAZIONE E DELLA IMPERMEABILIZZAZIONE DELLA TERRAZZA E DELLE GRADONATE DEL FABBRICATO SEDE DEL DIPARTIMENTO DI ECONOMIA E MANAGEMENT UBICATO IN VIA RIDOLFI 10 P I S A

CUP I51 H14 000 050 005 - CIG 5619583 29.

Commune Università di Pisa	X 3909

PROGETTO ESECUTIVO

PROGETTO

Particolari

Tavola A 6 scala 1:20 15

Progetto Architettonico
ARCH. ALBERTINO LINCIANO

Progetto impianti elettrici e prevenzione incendi
ING. EMANUELE GHERARDI

Responsabile unico del Procedimento (Geom. Marco Bagliani)

Il Rettore (Rossitor Angelo)

Eseguito	30/06/2015	
REVISIONE	15/01/2018	

Il presente disegno è protetto dal diritto di autore ai sensi della L. 22 aprile 1941 n°633 e successive modifiche e integrazioni. È quindi vietata la riproduzione e/o la trasmissione a terzi. Ogni violazione verrà perseguita nei termini di legge.

PARTICOLARE 1

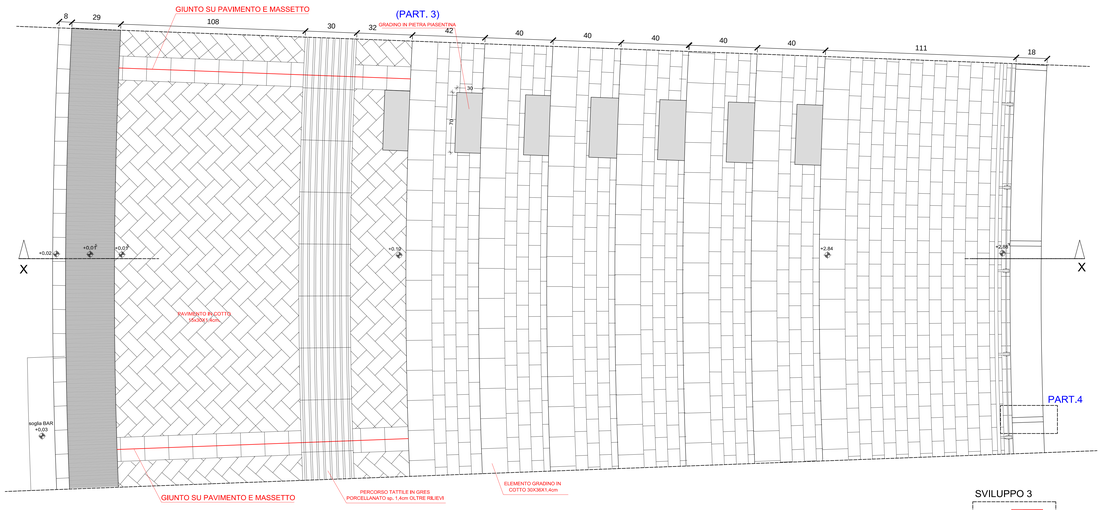

PARTICOLARE 4

PARTICOLARE SIGILATTURA ACCOPPIAMENTO SCOSSALINA

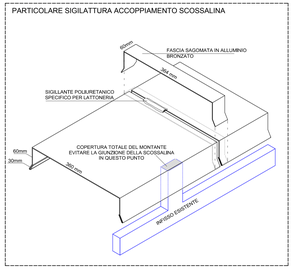

SVILUPPO 3

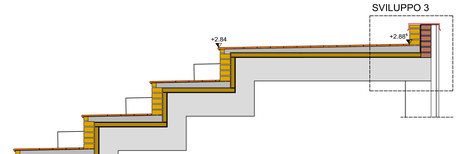

SVILUPPO 2

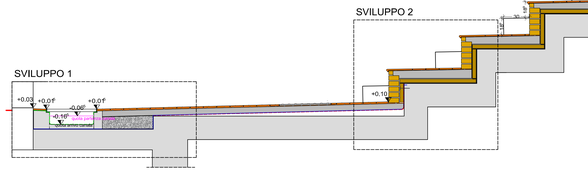

SVILUPPO 1

SEZIONE X-X

SVILUPPO 3

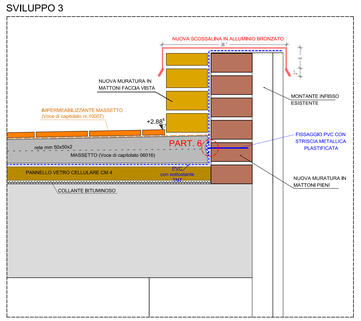

SVILUPPO 1

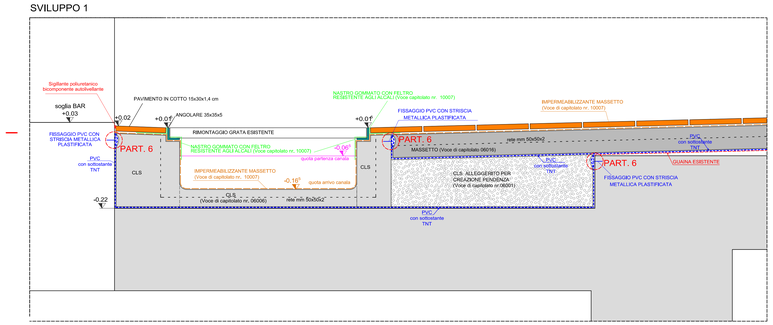

SVILUPPO 2

N.B.: TUTTI I MASSETTI DEVONO AVERE SPESSORI SUPERIORI A 4cm.

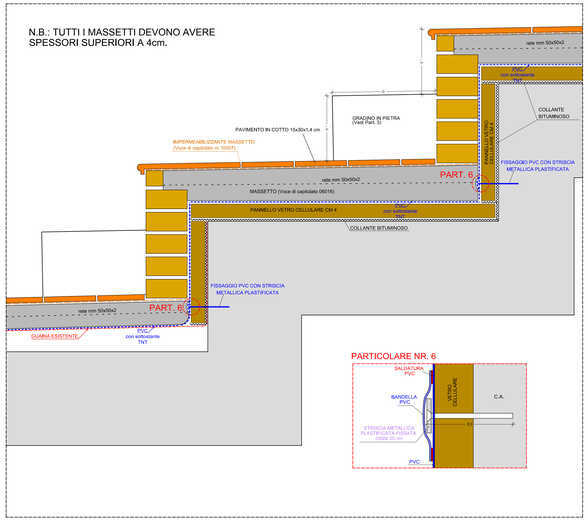

PARTICOLARE NR. 6

PARTICOLARE 3

GRADINO IN BLOCCO PIENO DI PIETRA PIASENTINA FIAMMATA SU TUTTI I LATI IN VISTA