PROGETTO DI FORESTERIA UNIVERSITARIA

ALL'INTERNO DELL'

EX - CONVENTO DELLE BENEDETTINE

Lungarno Sidney Sonnino - Pisa

FORNITURA E POSA IN OPERA DI
ARREDI E ATTREZZATURE DI BASE

All.B

PIANTA PIANO TERRA

mobile cucina
scrivania
armadio
libreria
letto
divano
comodino
tavolino

Scala : 1:100

PIANTA PIANO TERRA
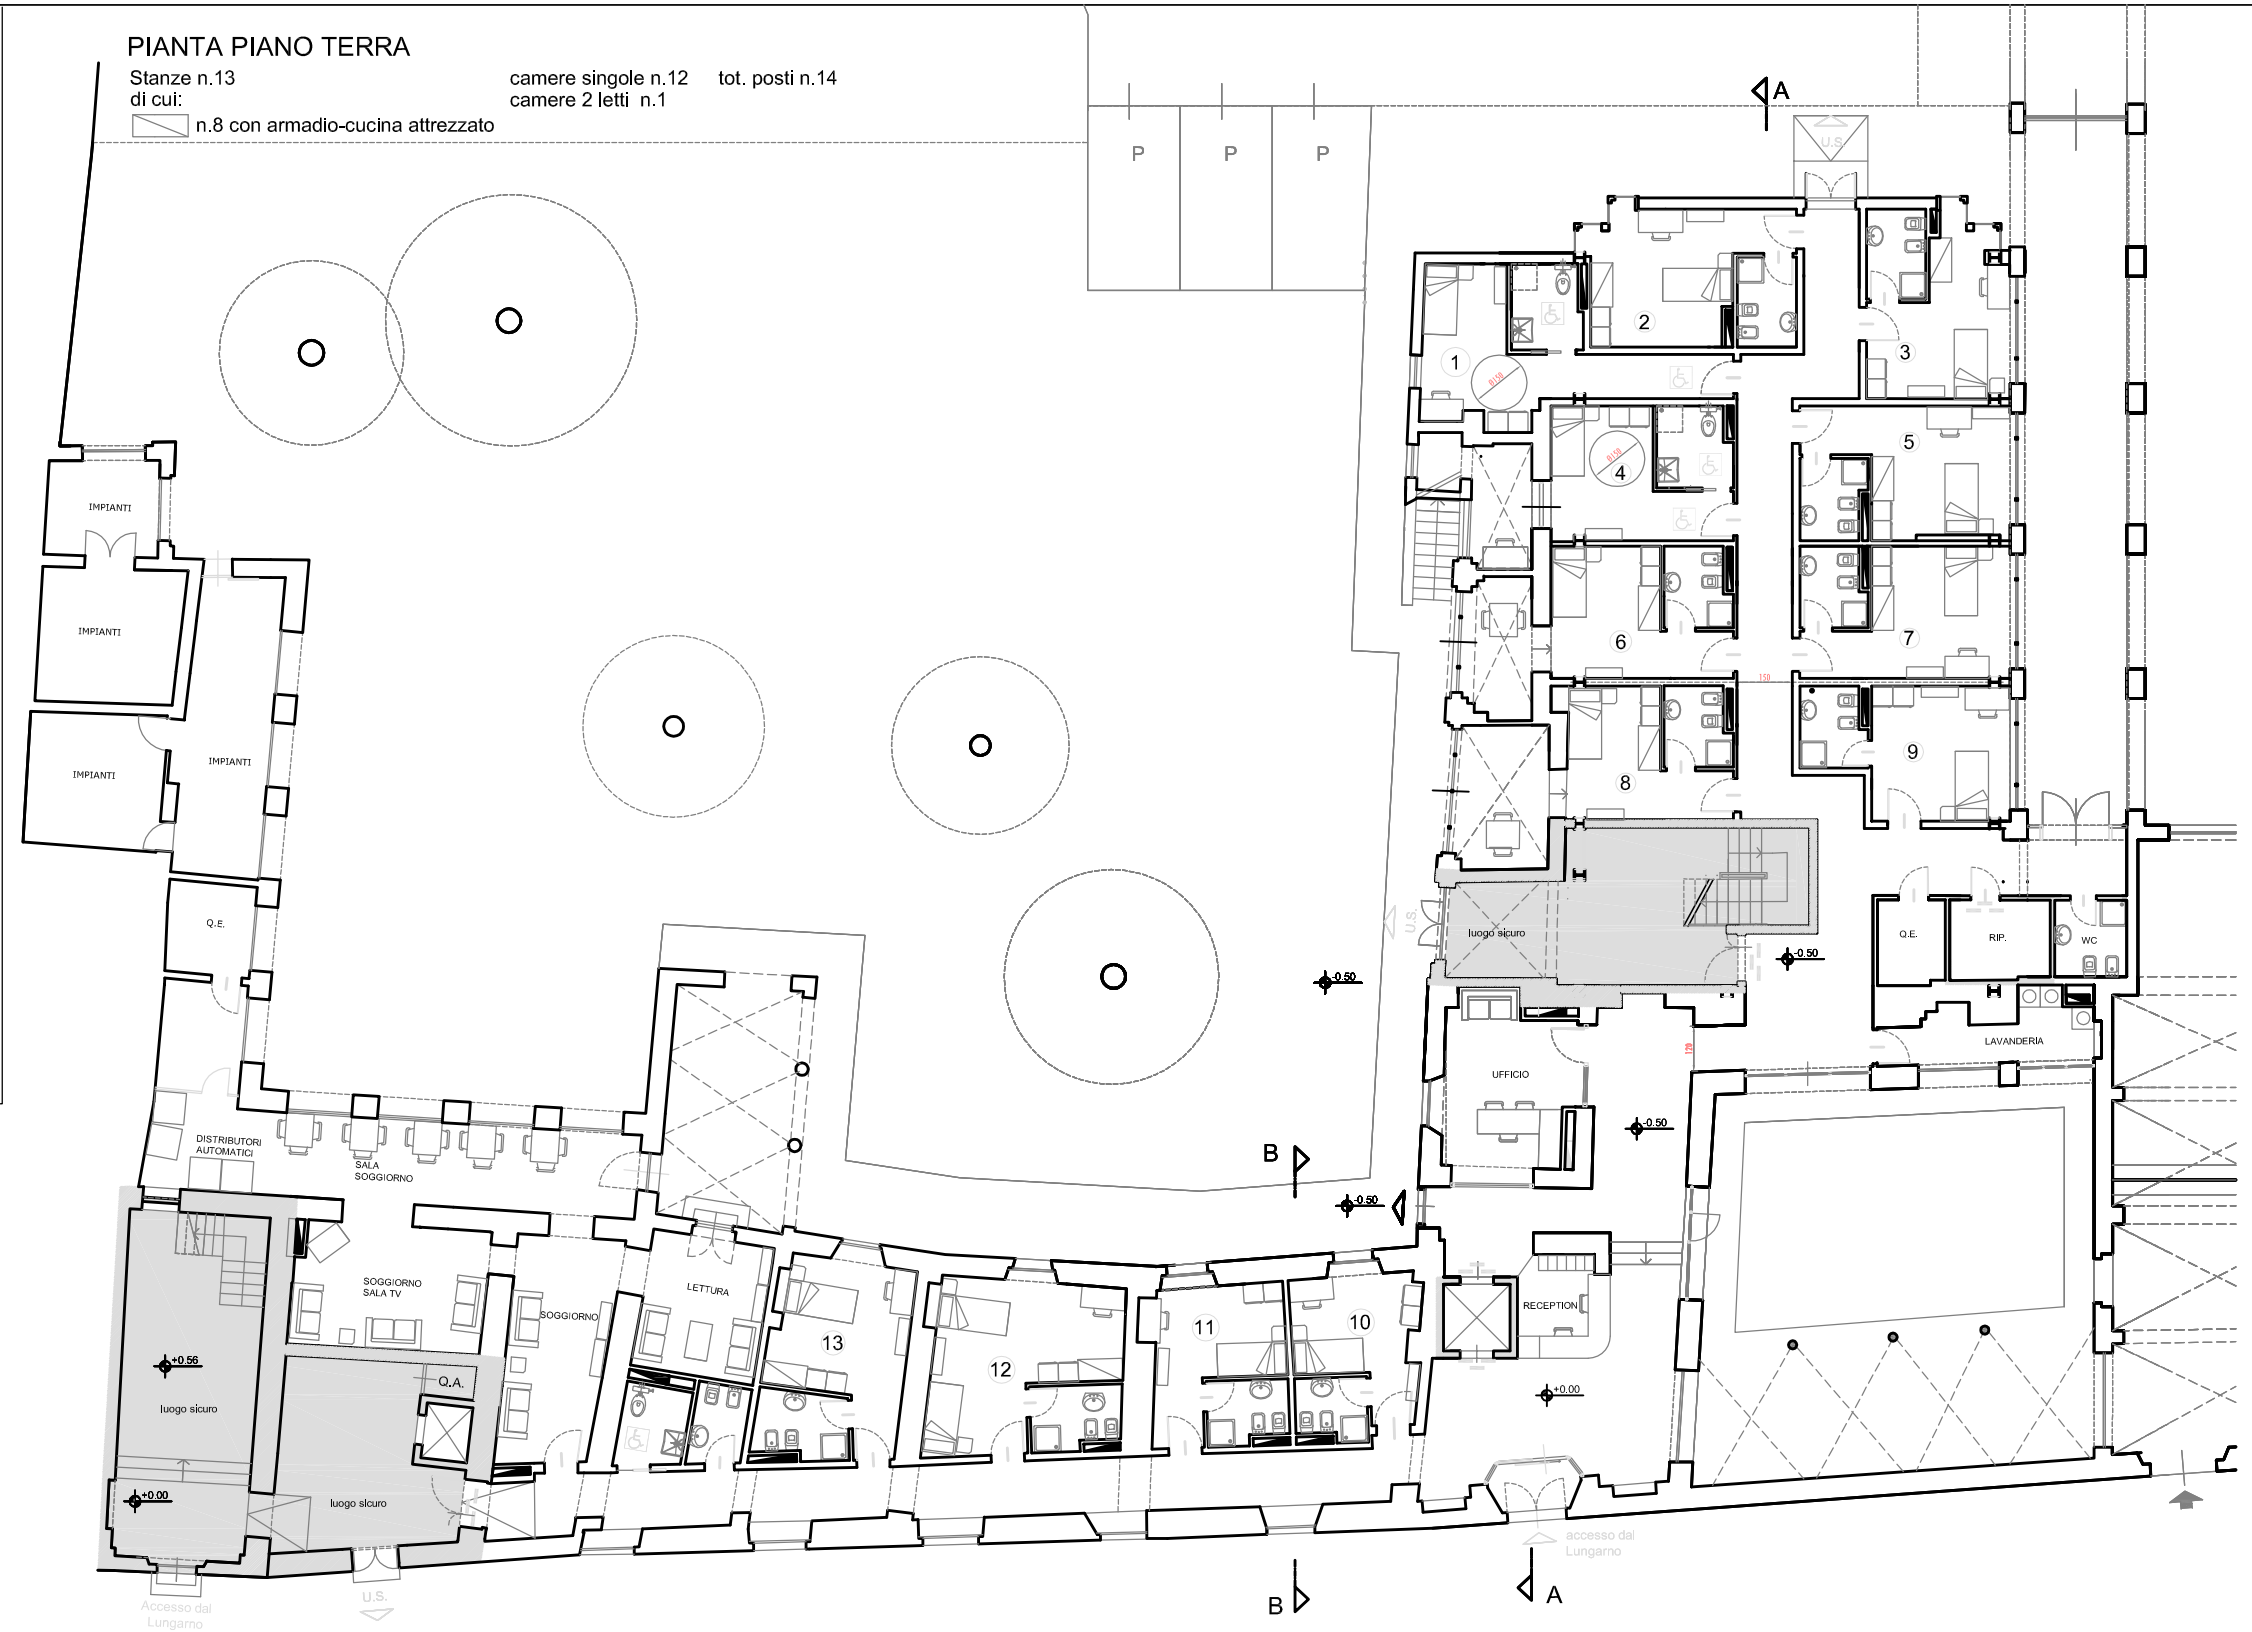
Stanze n.13 — camere singole n.12 — tot. posti n.14
di cui: — camere 2 letti n.1
n.8 con armadio-cucina attrezzato