



UNIVERSITA' DI PISA
PROGETTO PRELIMINARE DEL COMPLETAMENTO
STRUTTURE PER IL DIPARTIMENTO
DI SCIENZE VETERINARIE,
IN LOCALITA' LA BALLERINA A SAN PIERO A GRADO- PISA

Responsabile del
Procedimento:
Ing. Fabio Bianchi

Progetto:
Arch. Agnese Bernardoni
Ing. Michela Bertini
Geom. Fabiola D'Onofrio

IL RETTORE:
PAOLO MANCARELLA


PIANTE PIANO TERRA
E PIANO PRIMO

Febbraio
2017

Tavola

A2

1:500

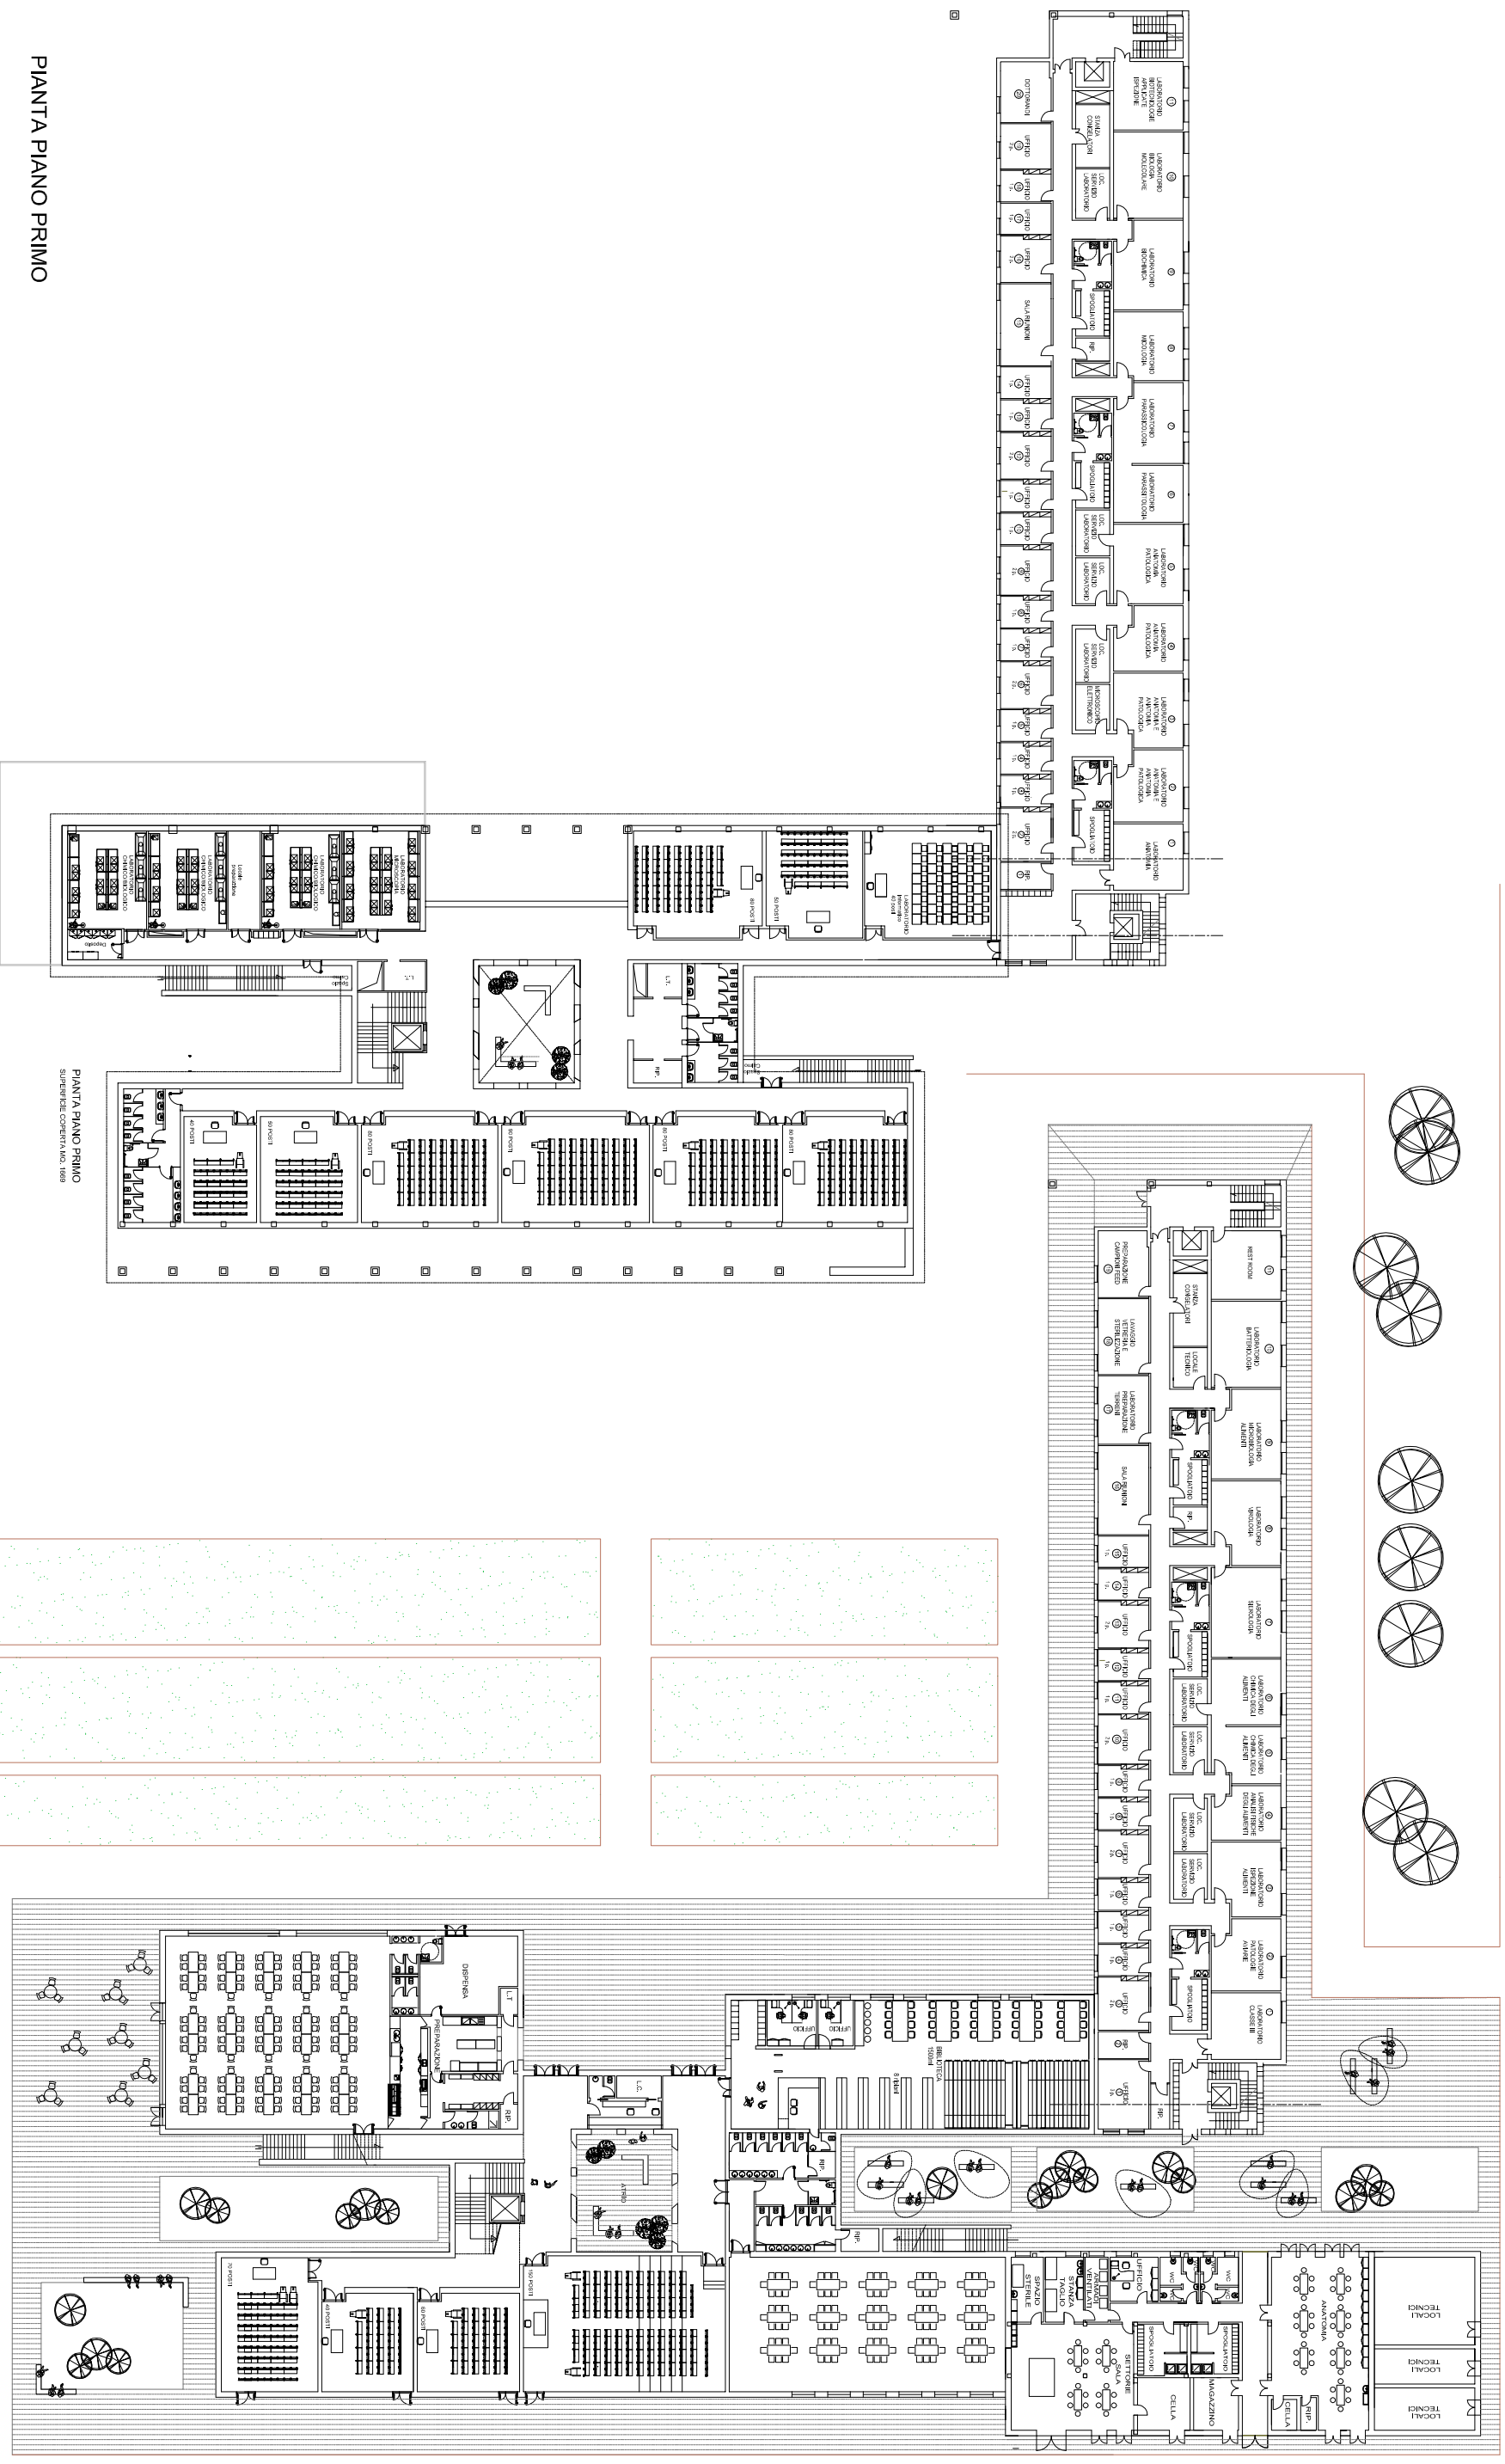

PIANTA PIANO PRIMO

PIANTA PIANO PRIMO
SUPERF. COPERTA MQ. 1898

PIANTA PIANO PRIMO