


Polo Ex Etruria

"AREE ACCESSIBILI" AL GESTORE

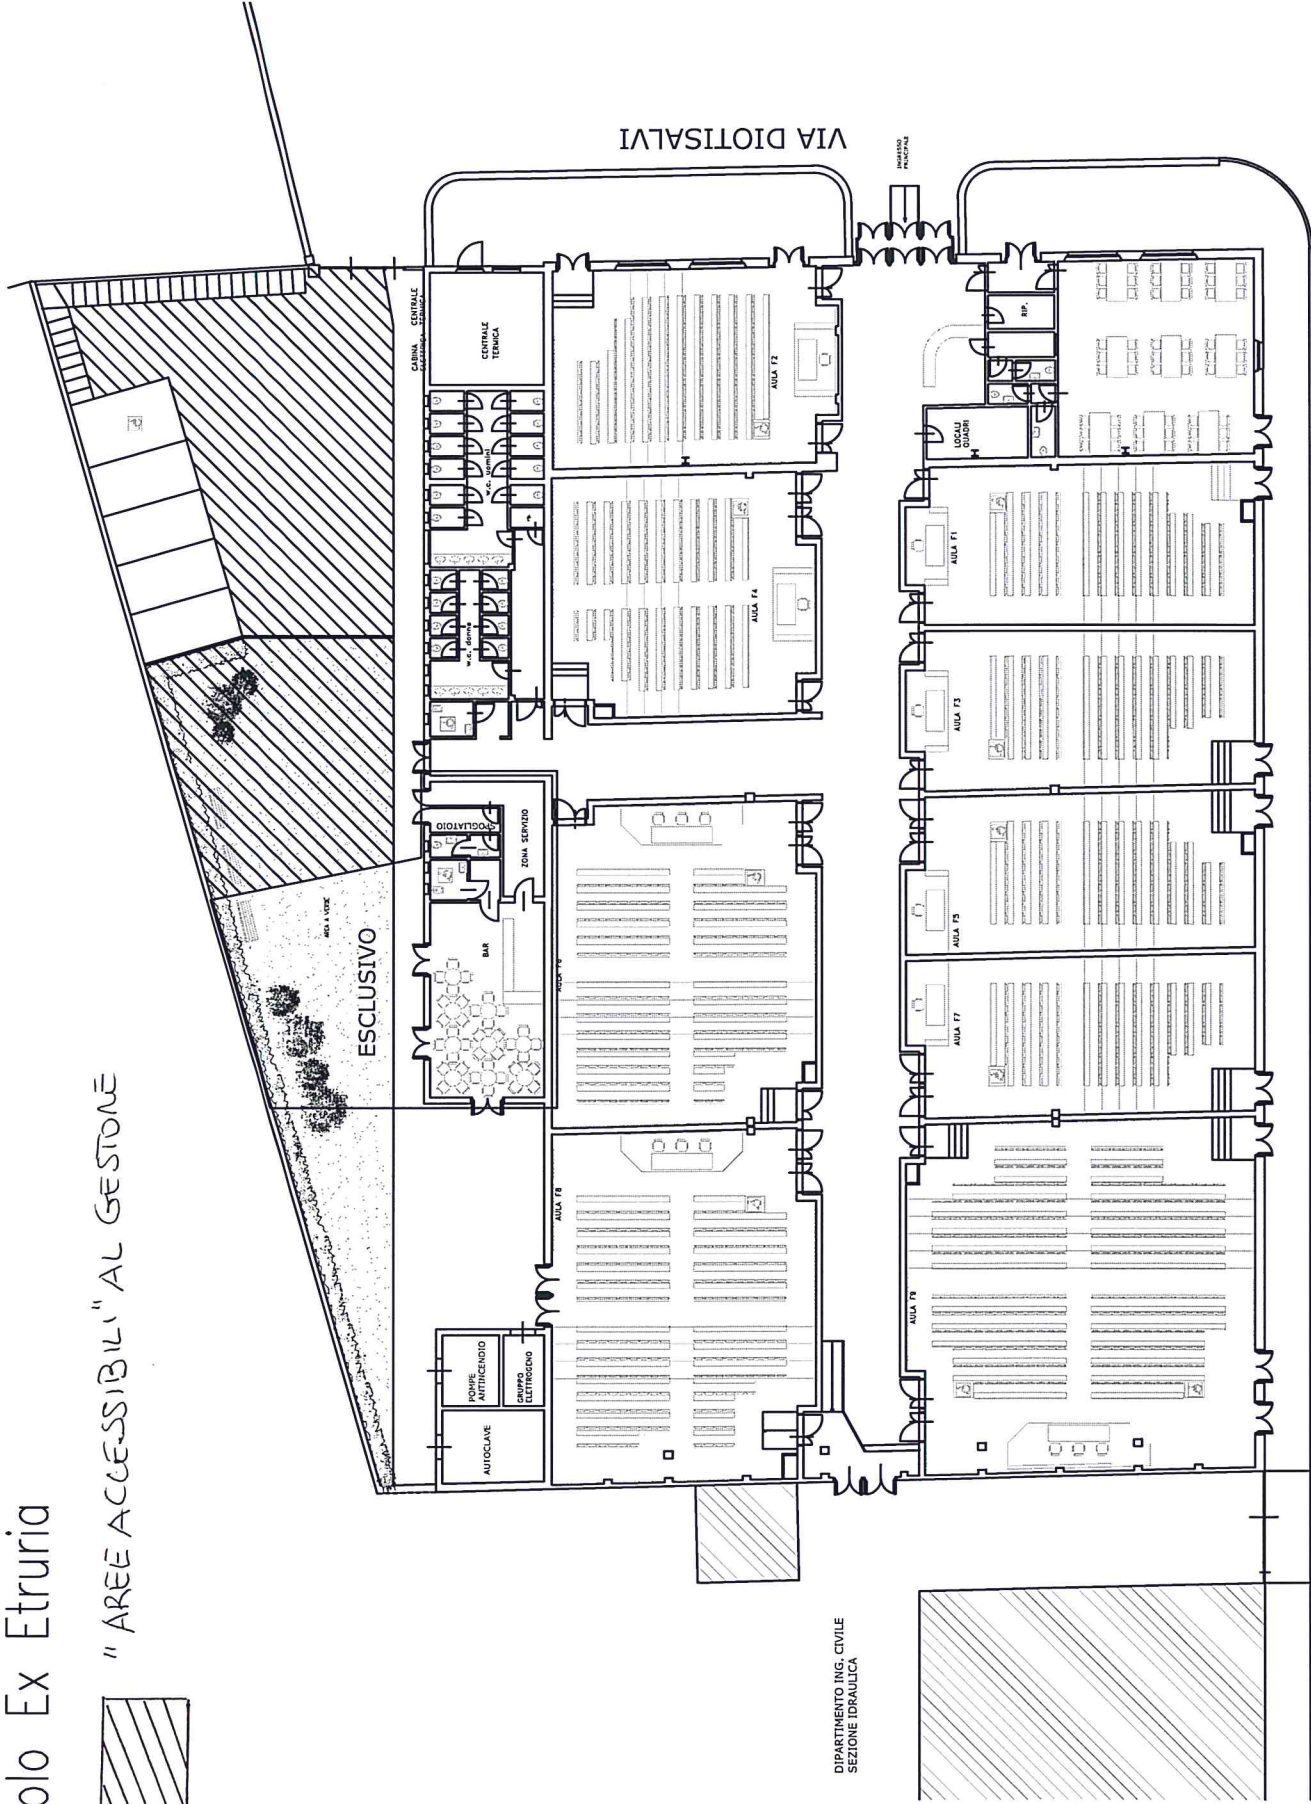

VIA DIOTISALVI

VIA CIMABUE

DIPARTIMENTO ING. CIVILE
SEZIONE IDRALICA